

PROJEKTTITEL

Neue Mitte Baumheide

VERFASSER

Stadt Bielefeld

ORT

Rabenhof Stadtteil Baumheide

KURZBESCHREIBUNG

Der Verkehrsbereich „Rabenhof“ (autoorientiertes Stadtteilzentrum) im Bielefelder Stadtteil Baumheide soll neugestaltet werden.

Der Rabenhof wird gestalterisch in die Platzfläche und in die angrenzenden Flächen/Freiräume einbezogen und er soll sich zu einem verkehrsberuhigten Geschäftsbereich entwickeln. Die Aufenthaltsqualität und die Identifikation mit dem Stadtteilzentrum soll deutlich erhöht werden. Der Rabenfuss, ein Abdruck aus Kaltplastik in der Straßendecke, soll die verschiedenen fussläufigen Bewegungsströme lenken.

Ziel ist es, grüne, lebendige und sichere Mobilitäts- und Aufenthaltsräume zu schaffen. Diese sollen zur sozialen Interaktion einladen, identitätsstiftend für das Quartier werden und eine Gleichberechtigung aller Verkehrsarten herstellen.

Neue Mitte Baumheide

der neue Rabenhof - Transformation eines Straßenraumes

eine innovative Geschäftsstraße als Herz der neuen Mitte Baumheide





Bahnsteig U-Bahn Baumheide
Barrierewirkung und Angstraum




Zustand Straßenraum Rabenhof
Monofunktionalität, Tempo 50, Buswendeschleife



Parkplatz Einkaufszentrum
Barrierewirkung und fehlende Adressbildung



Zustand Donauschwabstr.
Freizeitbereich und Geschäfte

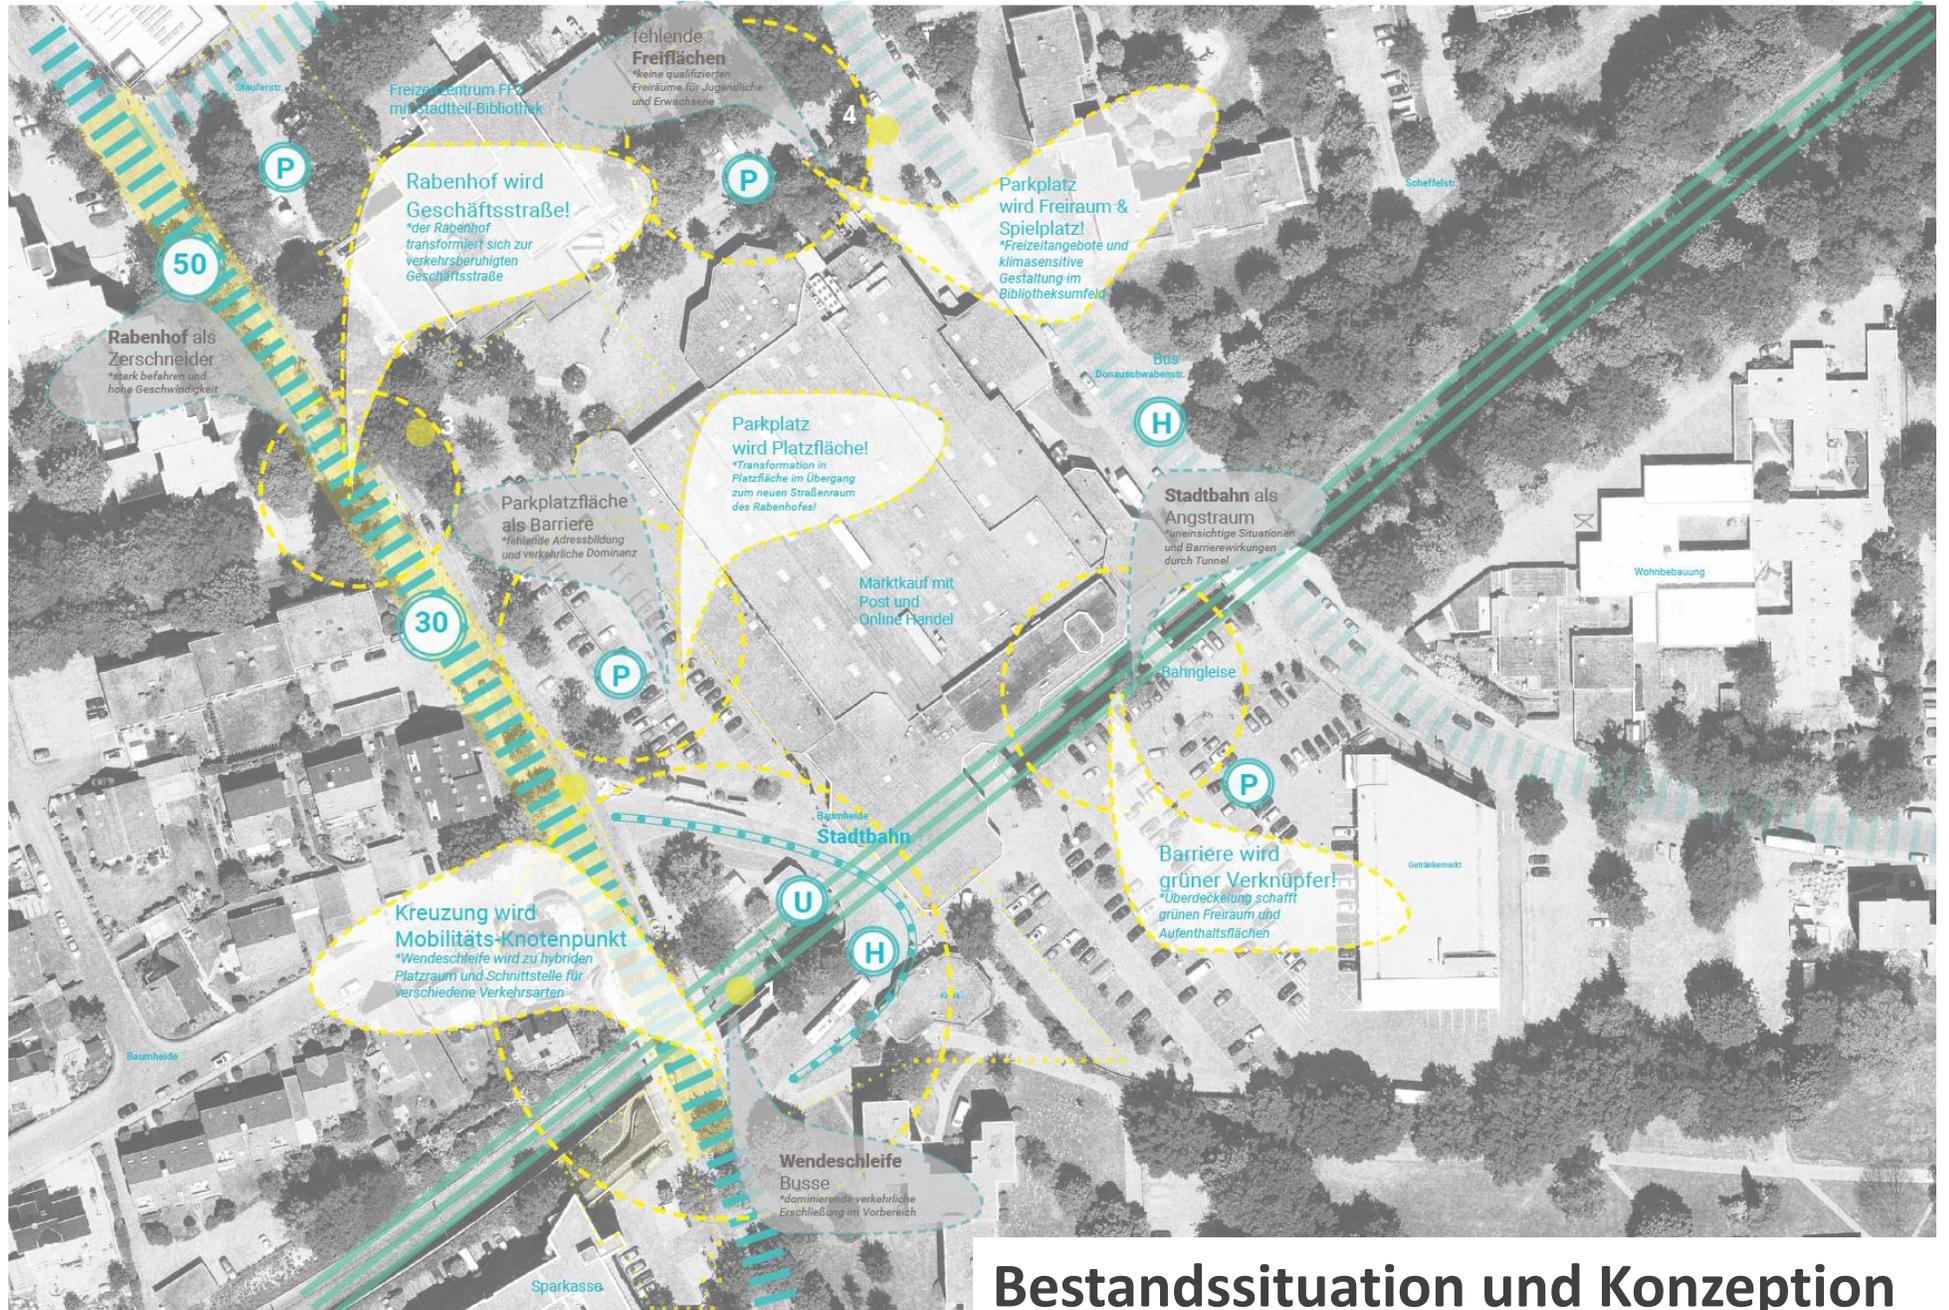

Bestandssituation und Konzeption



Stadtbahnhaltestelle Neuplanung vom Angstraum zur innovativen Verkehrslösung

Entwurfsplan 1:500 Die neue Mitte Baumheide mit dem Rabenhof



Grünverbindung Platzfläche Barriere wird zum Verknüpfen auf dem BahnDeckel!




städttebauliche Einordnung die Neue Mitte als Schnittstelle im Stadtgefüge mit Verknüpfungsfunktion in das Gesamtquartier und den Landschaftsraum, INSEK Baumheide



räumliches Konzept Anbindung an Freiraumstrukturen Platzkante zum neuen Rabenhof und attraktiver Freiraumrücken zum Freizeitzentrum und Donaueschwabenstr.



Verkehrsarten und -teilnehmer die Neue Mitte wird zur Schnittstelle und zum Mobilitäts-Knotenpunkt am Kreuzungspunkt mit Angeboten für multimodales Bewegungen und verschiedenen Dienstleistungsfunktionen

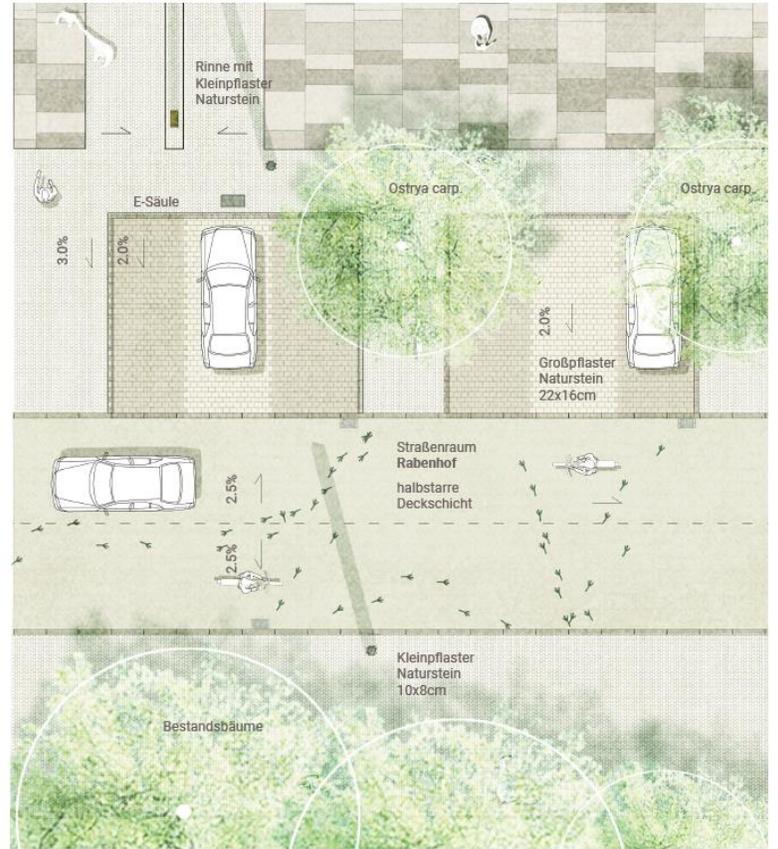

Detailaufsicht, Rabenhof verkehrsberuhigt und gemischte Nutzung Leitmotiv Rabenfuss für Lenkung der Verkehrsströme

Quartiersbezogene Planung | Künftige Gestaltung